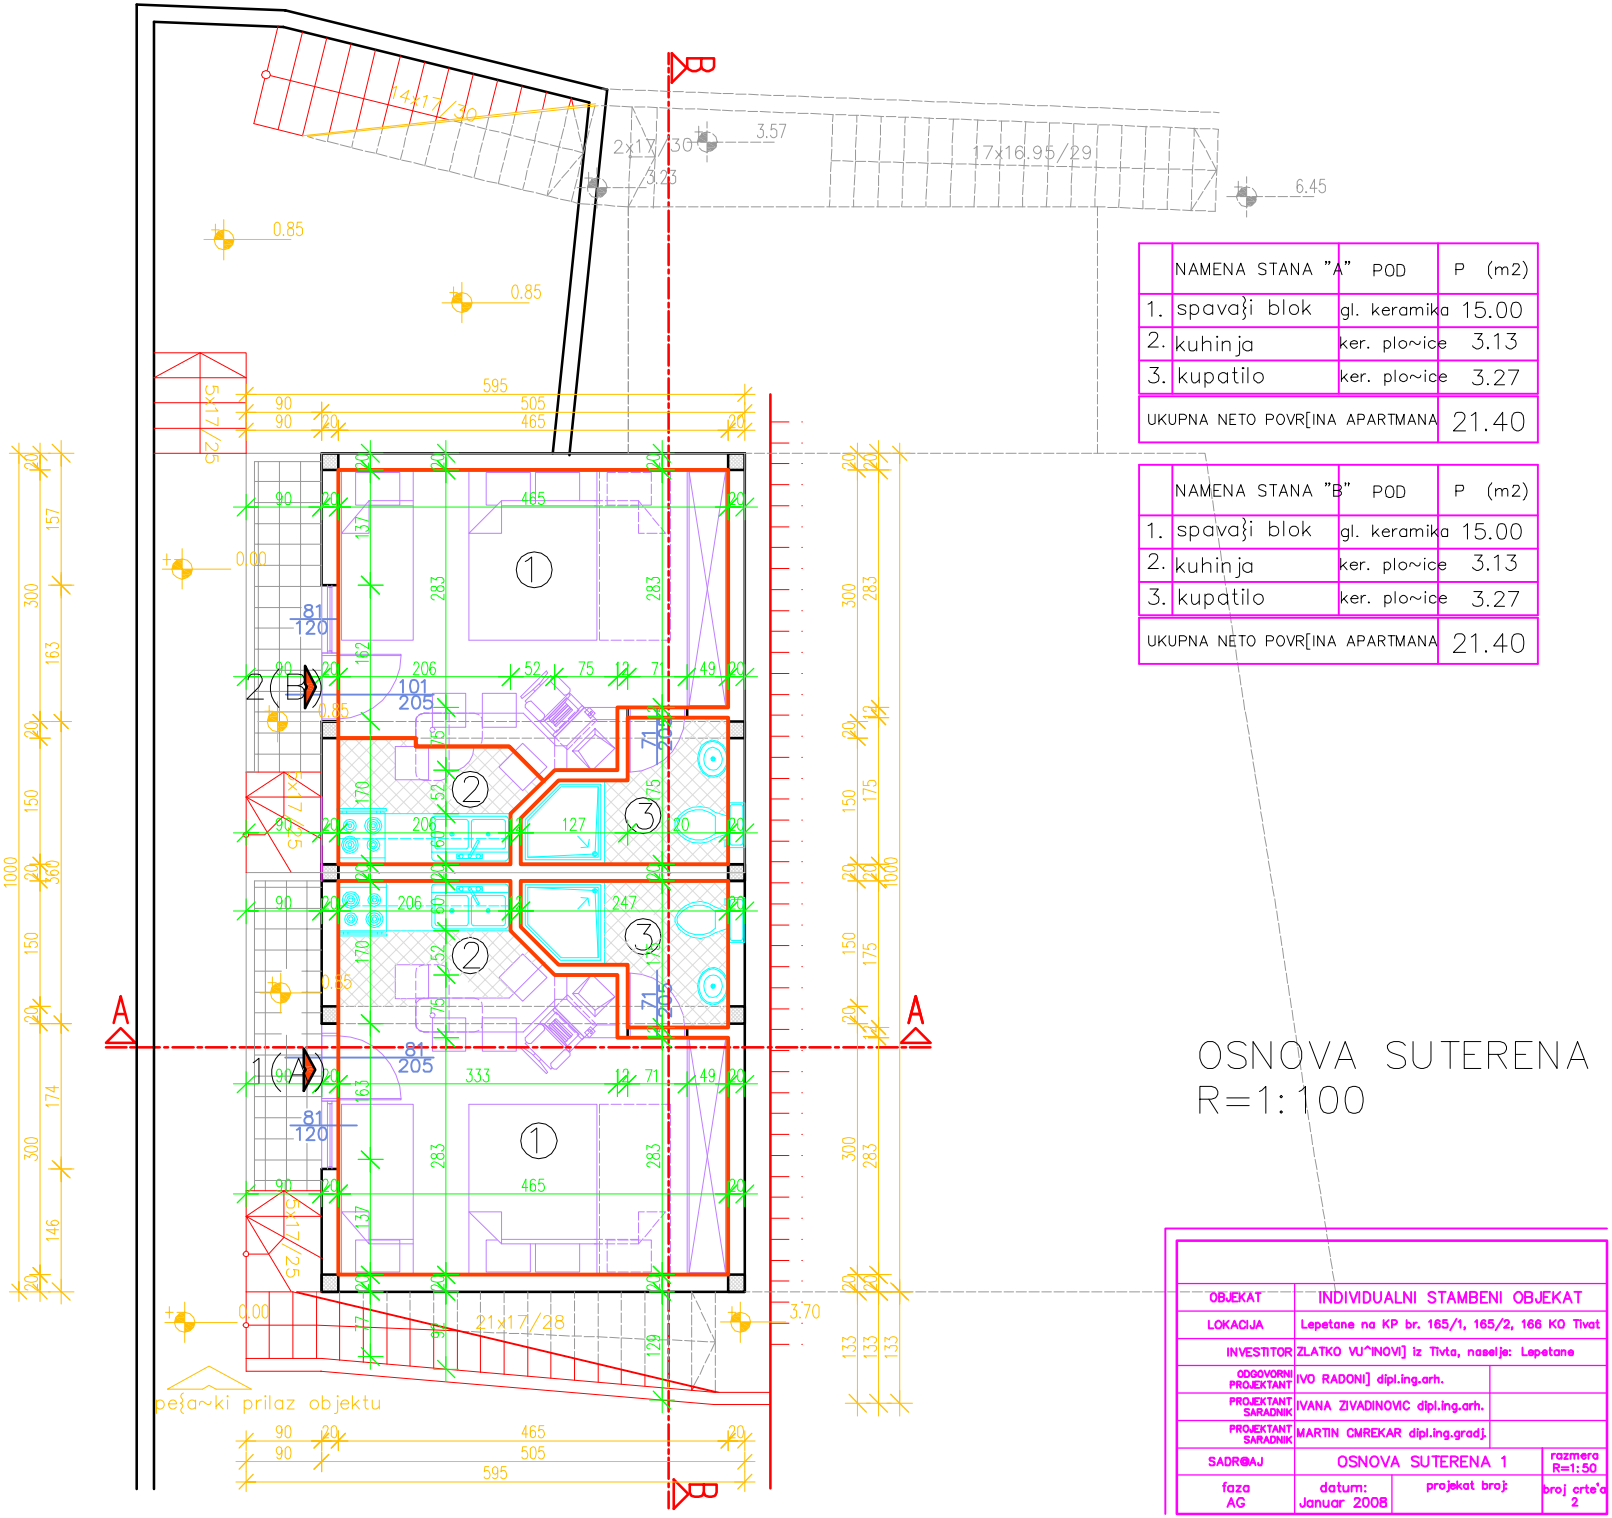

	NAMENA STANA "A"	POD	P (m2)
1.	spava}i blok	gl. keramika	15.00
2.	kuhinja	ker. plo~ice	3.13
3.	kupatilo	ker. plo~ice	3.27
UKUPNA NETO POVR[INA APARTMANA			21.40

	NAMENA STANA "B"	POD	P (m2)
1.	spava}i blok	gl. keramika	15.00
2.	kuhinja	ker. plo~ice	3.13
3.	kupatilo	ker. plo~ice	3.27
UKUPNA NETO POVR[INA APARTMANA			21.40

# OSNOVA SUTERENA
R=1:100

OBJEKAT	INDIVIDUALNI STAMBENI OBJEKAT		
LOKACIJA	Lepetane na KP br. 165/1, 165/2, 166 KO Tivat		
INVESTITOR	ZLATKO VU^INOVI] iz Tivta, naselje: Lepetane		
ODGOVORNI PROJEKTANT	IVO RADONI] dipl.ing.arh.		
PROJEKTANT SARADNIK	IVANA ZIVADINOVIC dipl.ing.arh.		
PROJEKTANT SARADNIK	MARTIN CMREKAR dipl.ing.gradj.		
SADR@AJ	OSNOVA SUTERENA 1		razmera R=1:50
faza AG	datum: Januar 2008	projekat broj:	broj crte'a 2